


## APPENDIX VIII

### TENNISBANEN

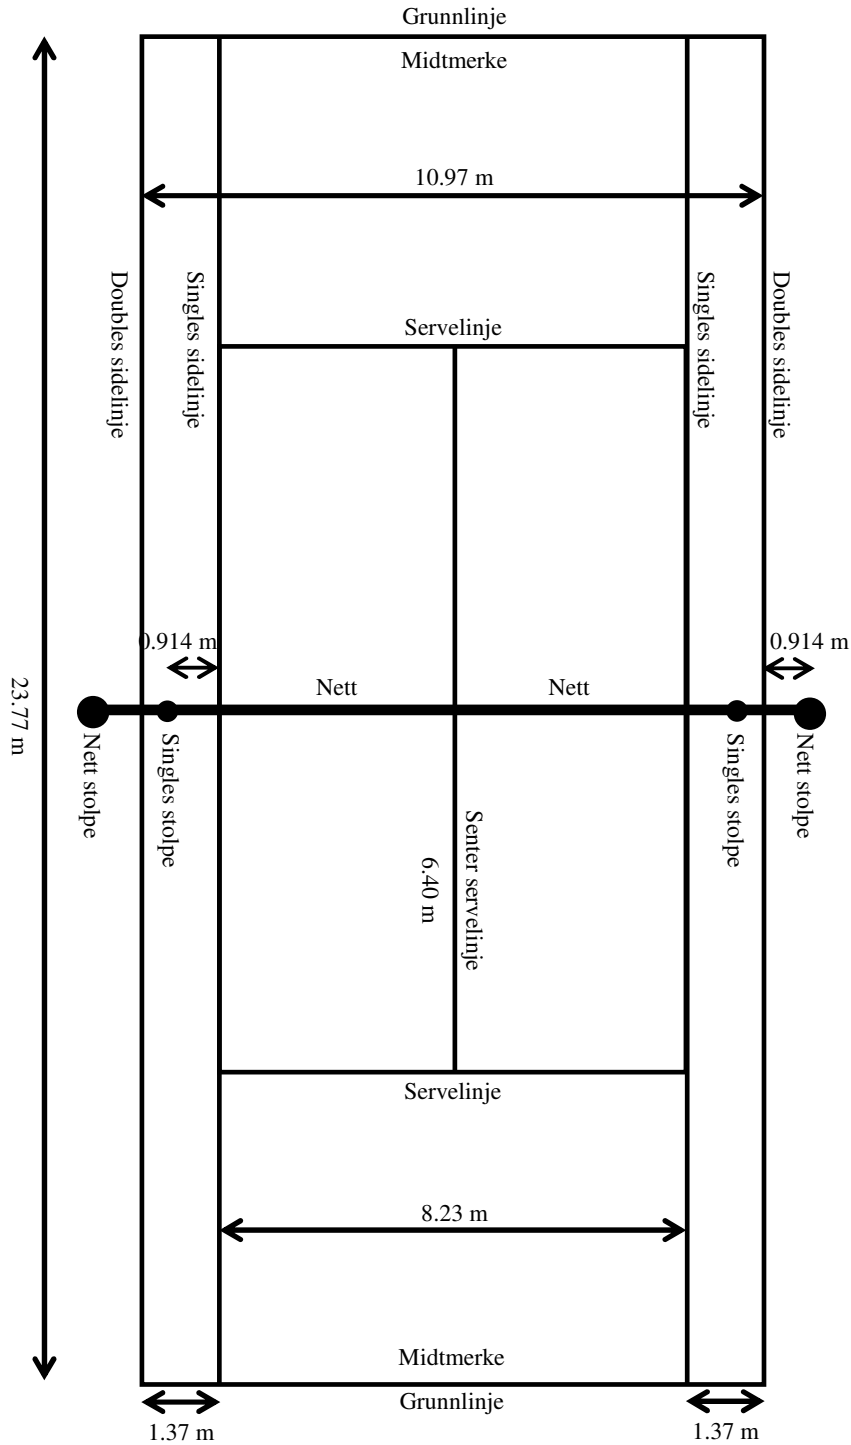

**Note:** Alle mål på banen gjøres til utsiden av linjen.